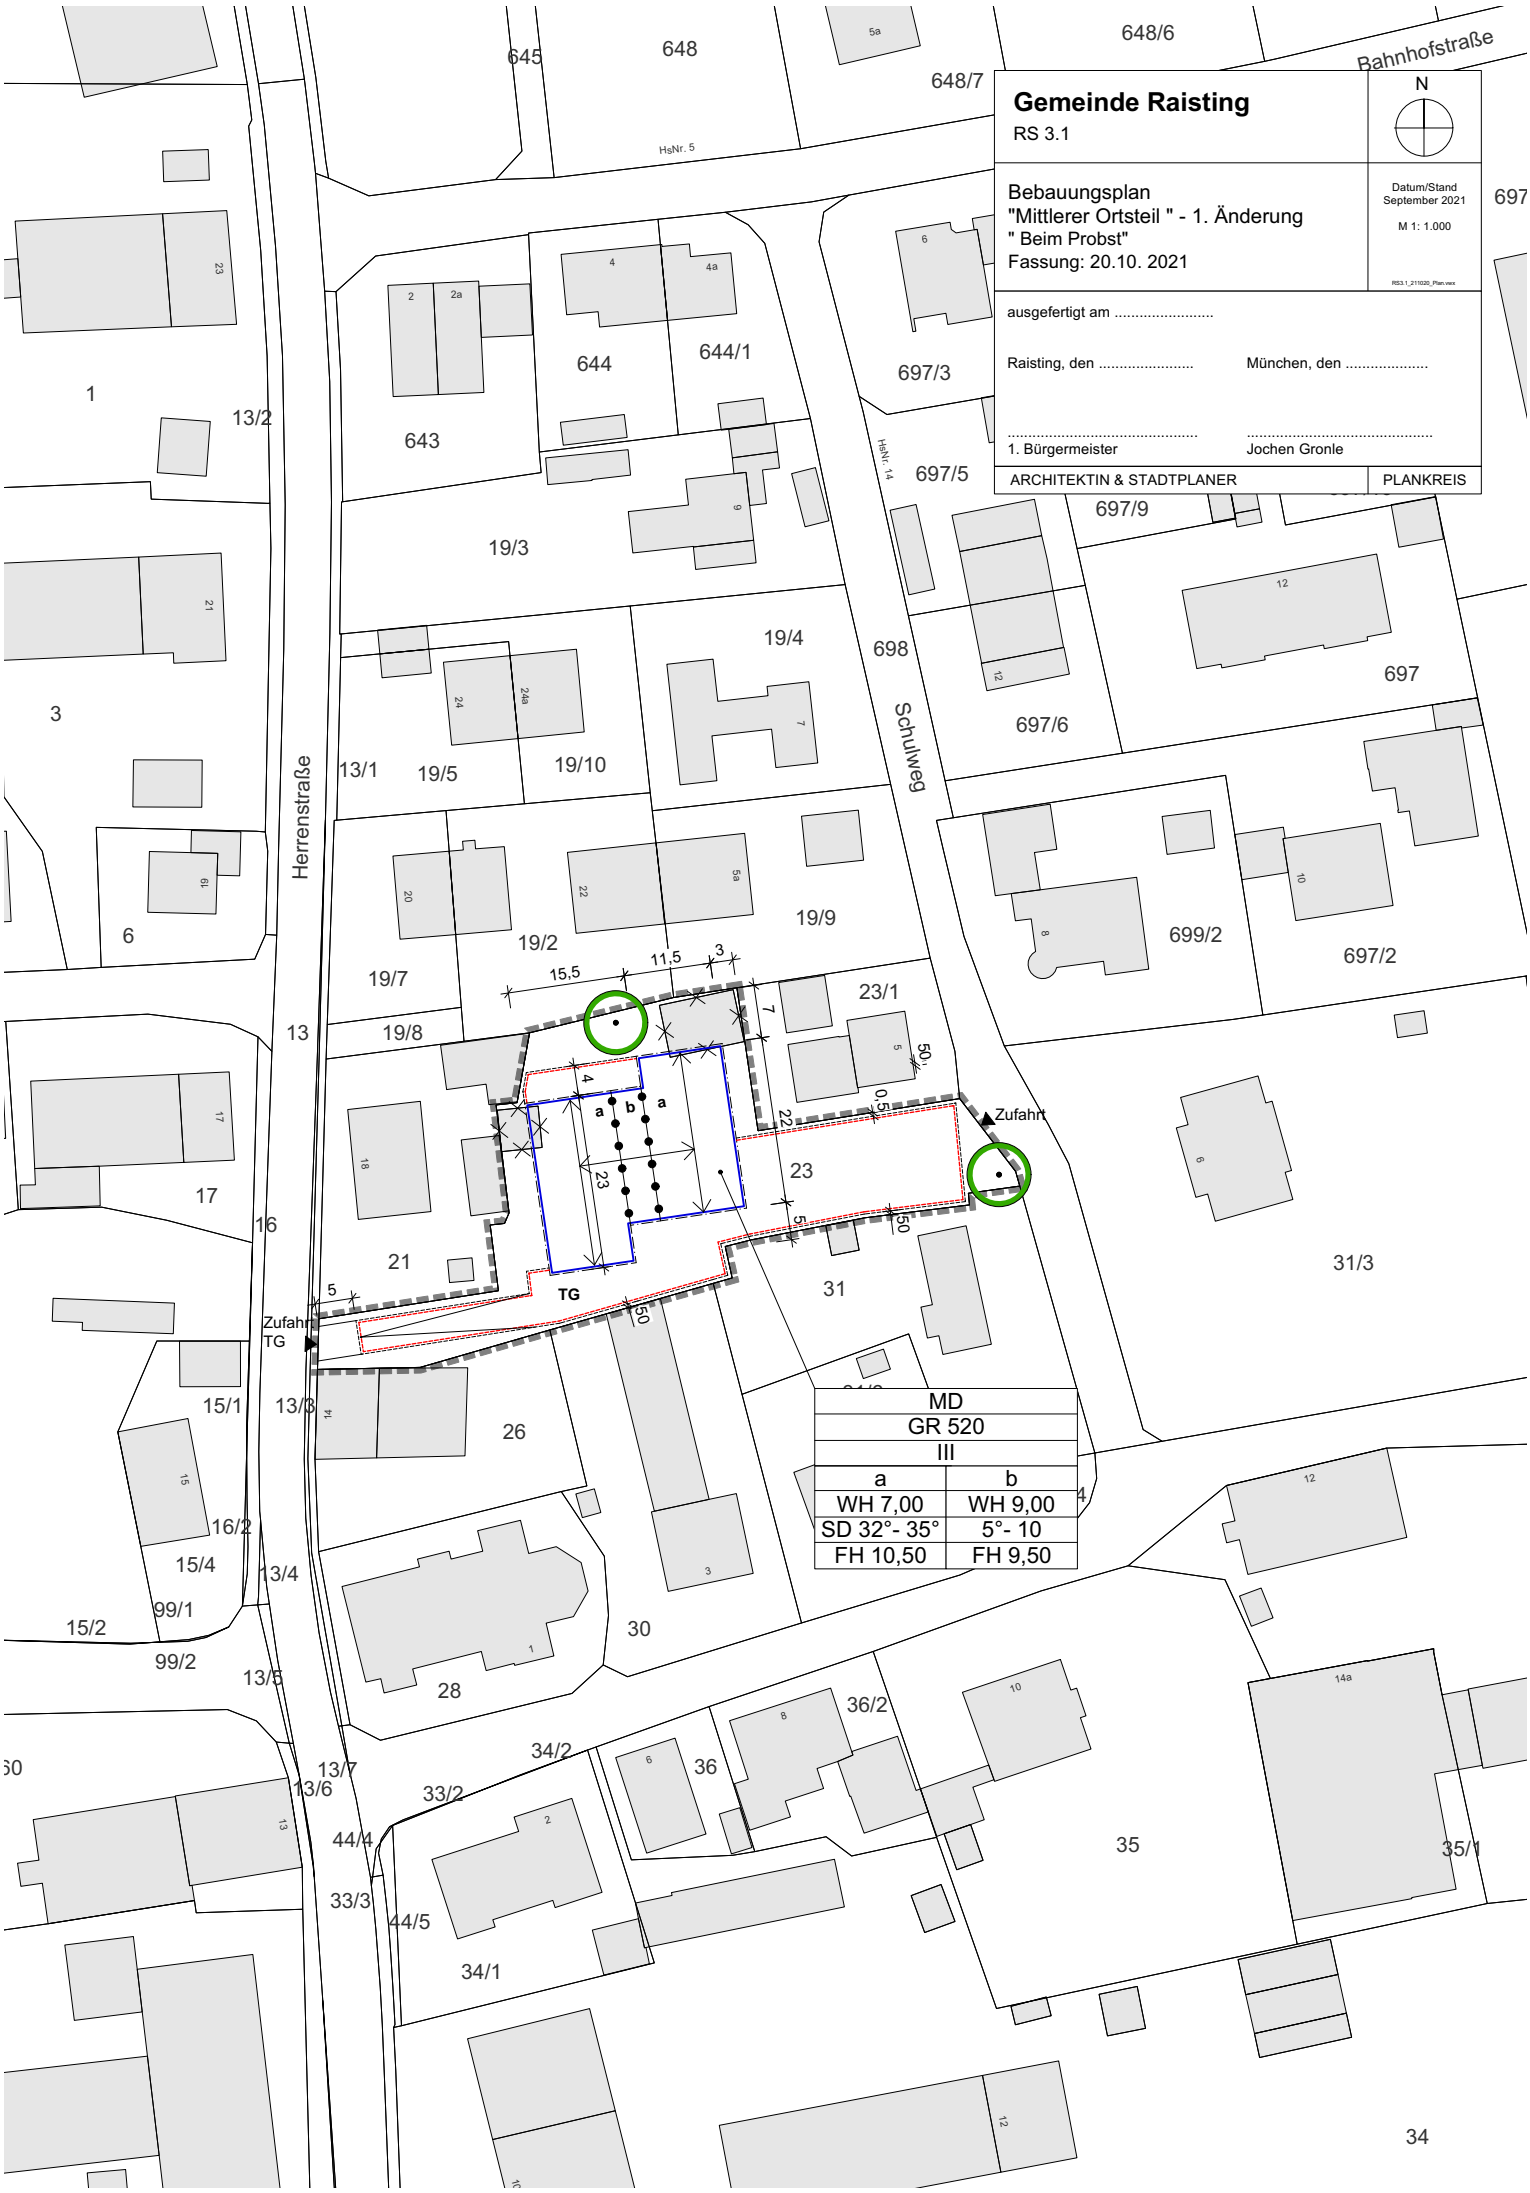
Gemeinde Raisting
RS 3.1
N
Bebauungsplan
"Mittlerer Ortsteil " - 1. Änderung
" Beim Probst"
Fassung: 20.10. 2021
Datum/Stand
September 2021
M 1: 1.000
ausgefertigt am .....
Raisting, den .....
München, den .....
1. Bürgermeister
Jochen Gronle
ARCHITEKTIN & STADTPLANER
PLANKREIS
Bahnhofstraße
Herrenstraße
Schulweg
Zufahrt
Zufahrt TG
TG
MD
GR 520
III
a
b
WH 7,00
WH 9,00
SD 32°- 35°
5°- 10
FH 10,50
FH 9,50
645
648
648/6
648/7
644
644/1
643
697/3
697/5
697/9
19/3
19/4
19/5
19/10
19/2
19/7
19/8
19/9
698
697
697/6
697/2
699/2
23/1
31
31/3
26
30
28
35
35/1
34
34/1
34/2
36
36/2
33/2
33/3
44/4
44/5
13/1
13/2
13/3
13/4
13/5
13/6
13/7
15/1
15/2
15/4
16/2
16
17
99/1
99/2
1
3
6
13
21
23
Hs Nr. 5
Hs Nr. 14