


Gemeinde Raisting

Bebauungsplan Hartweg / Wiesenweg Nord Entwurf mit Varianten

Vorabzug vom 15.10.25

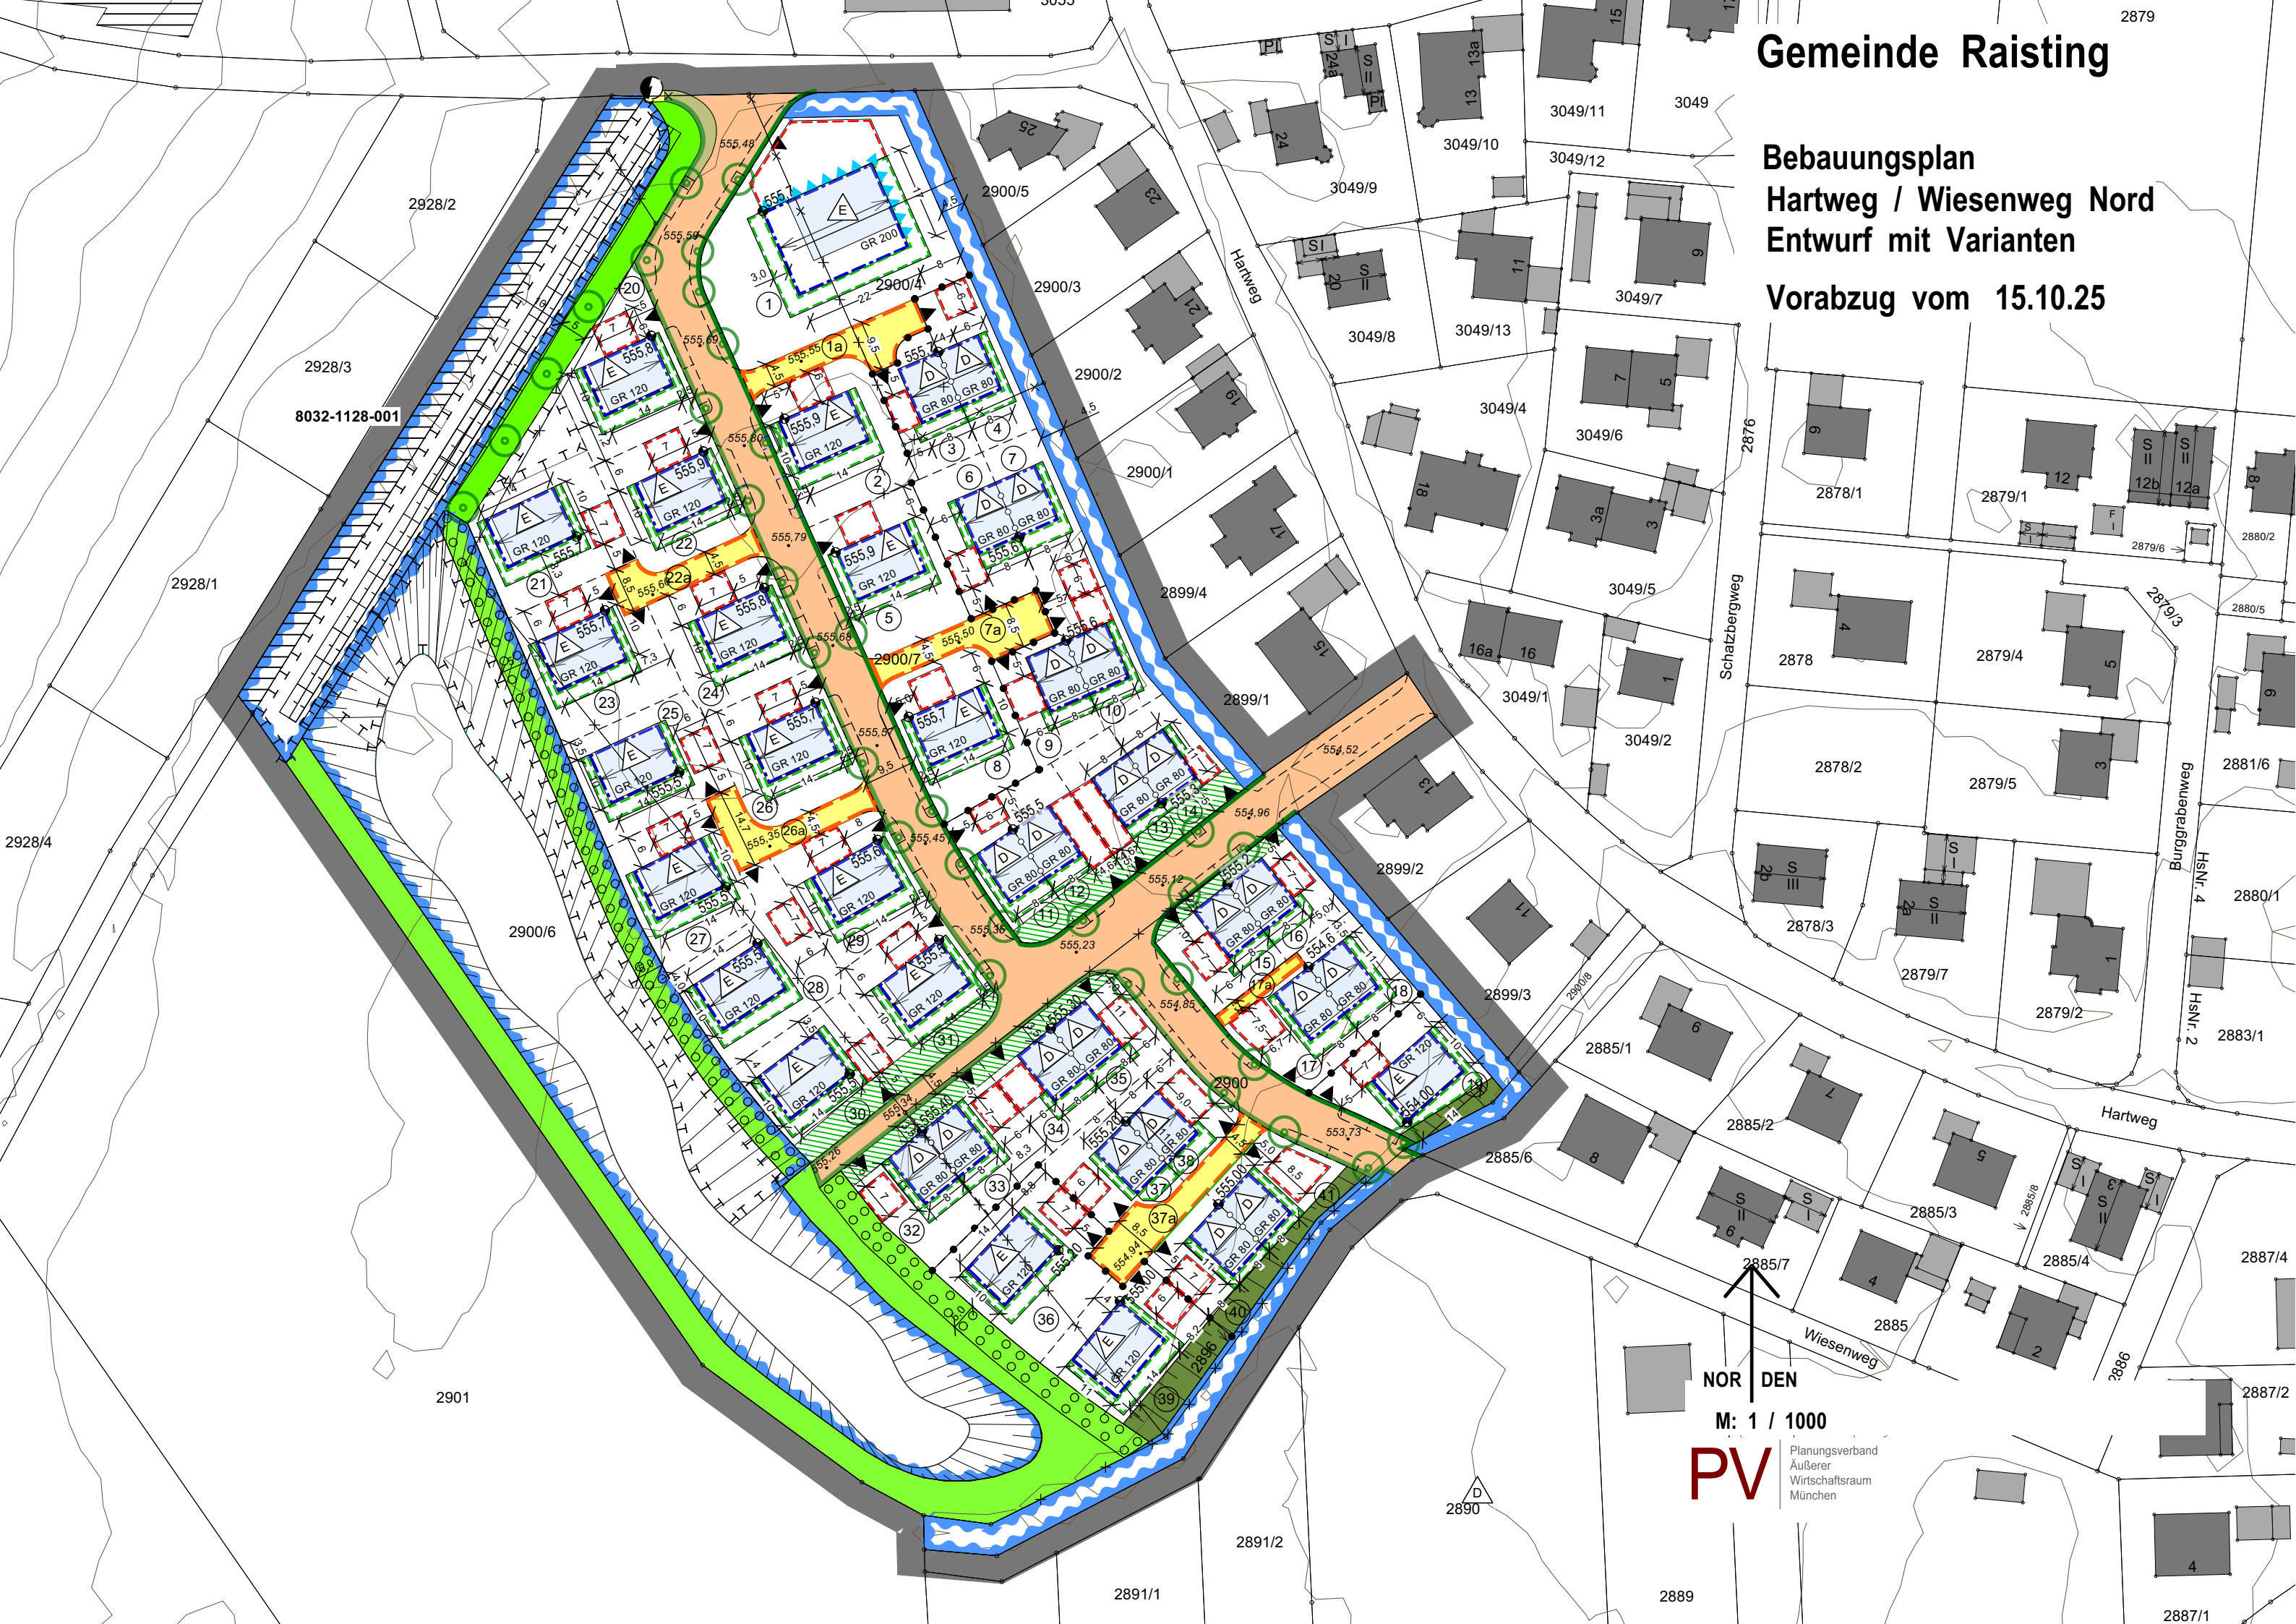

8032-1128-001

NOR DEN
M: 1 / 1000

PV Planungsverband
Äußerer
Wirtschaftsraum
München